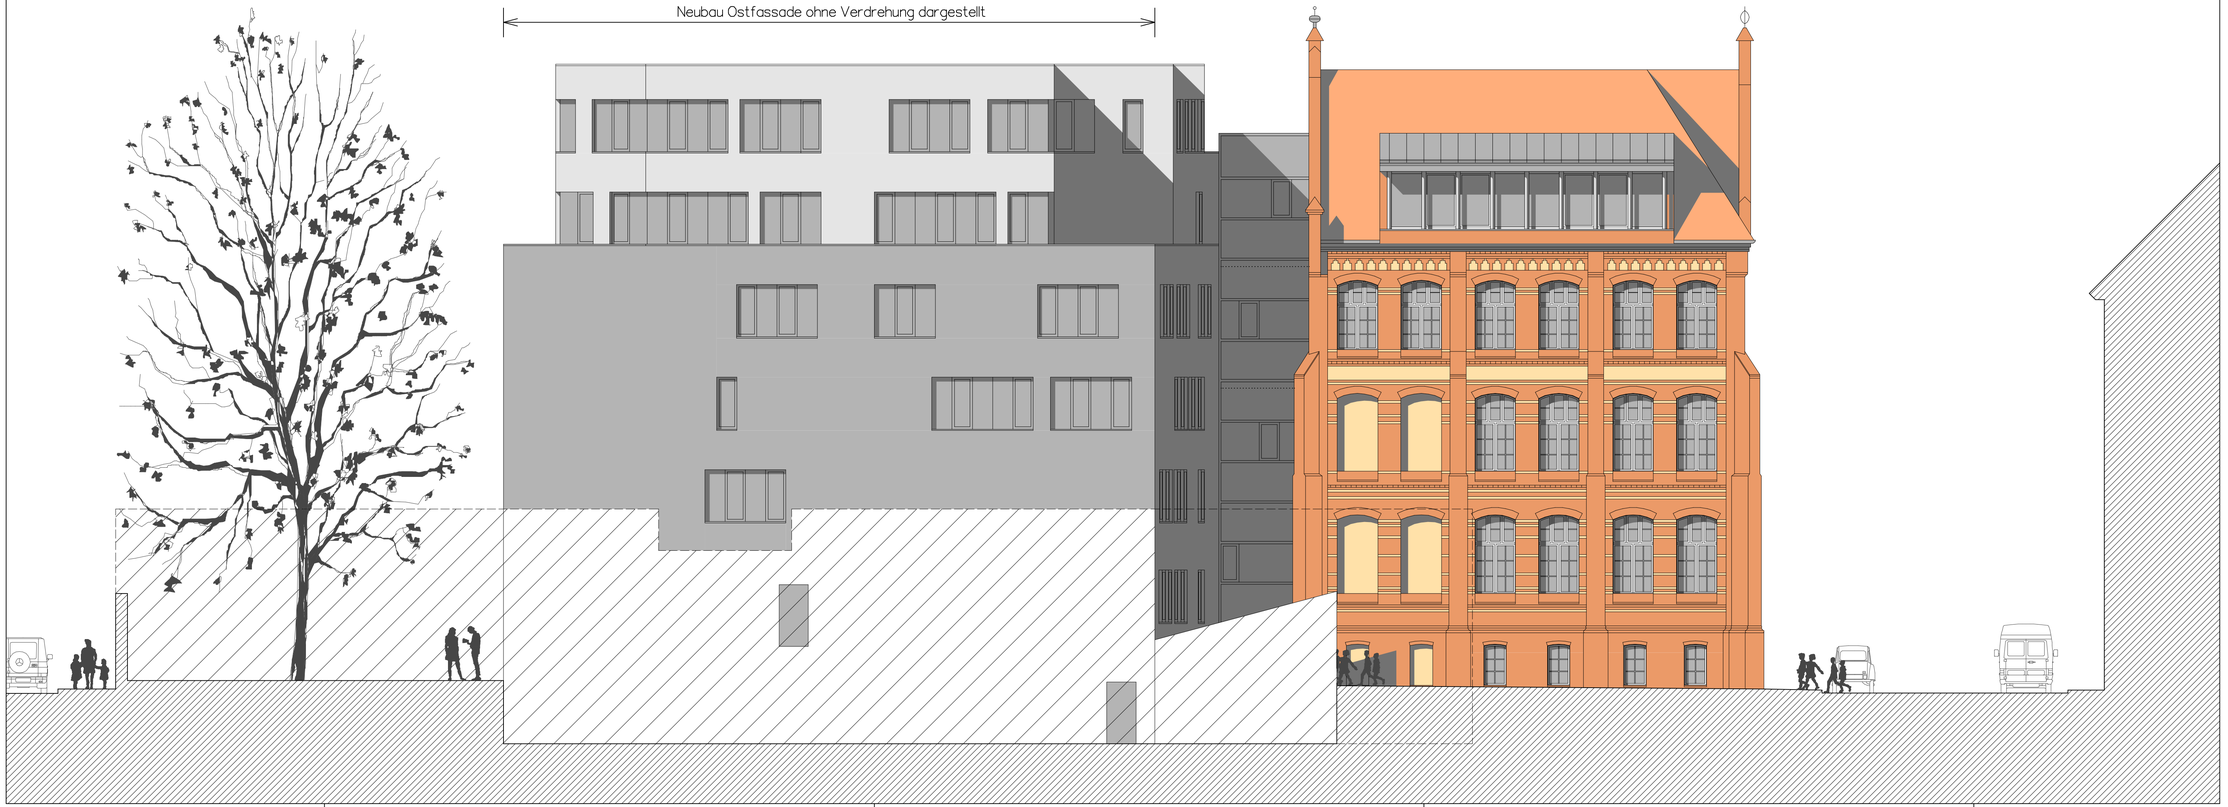

INDEX	ÄNDERUNG	DATUM	NAME

PLANUNG URHEBERRECHTLICH GESCHÜTZT
WEITERVERWENDUNG OHNE ZUSTIMMUNG DES URHEBERS BEGRÜNDET AUFTRAGSVERHÄLTNIS UND LÖST HONORARANSPRUCH AUS!

BAUHERR:
Bernostiftung, Katholische Stiftung für Schule und Erziehung in Mecklenburg
Lankower Straße 16, 19057 Schwerin, Fon 0385 489 70 62

BAUVORHABEN:
NELS–STENSEN–SCHULE, SCHWERIN
SANIERUNG (ALTBAU) UND ERWEITERUNG (NEUBAU)

GENEHMIGUNGSPLANUNG

Ensembleansicht Ost
Altbau / Neubau

MASZSTAB	DATUM/GEZ.	BLATT-NR.
1:100	18.03.2010	4_A09.1

PLANUNG:
ARCHITEKT ROLAND SCHULZ
WERDERSTRASSE 73 FON 0385 581 48 48
19055 SCHWERIN FAX 0385 581 48 47