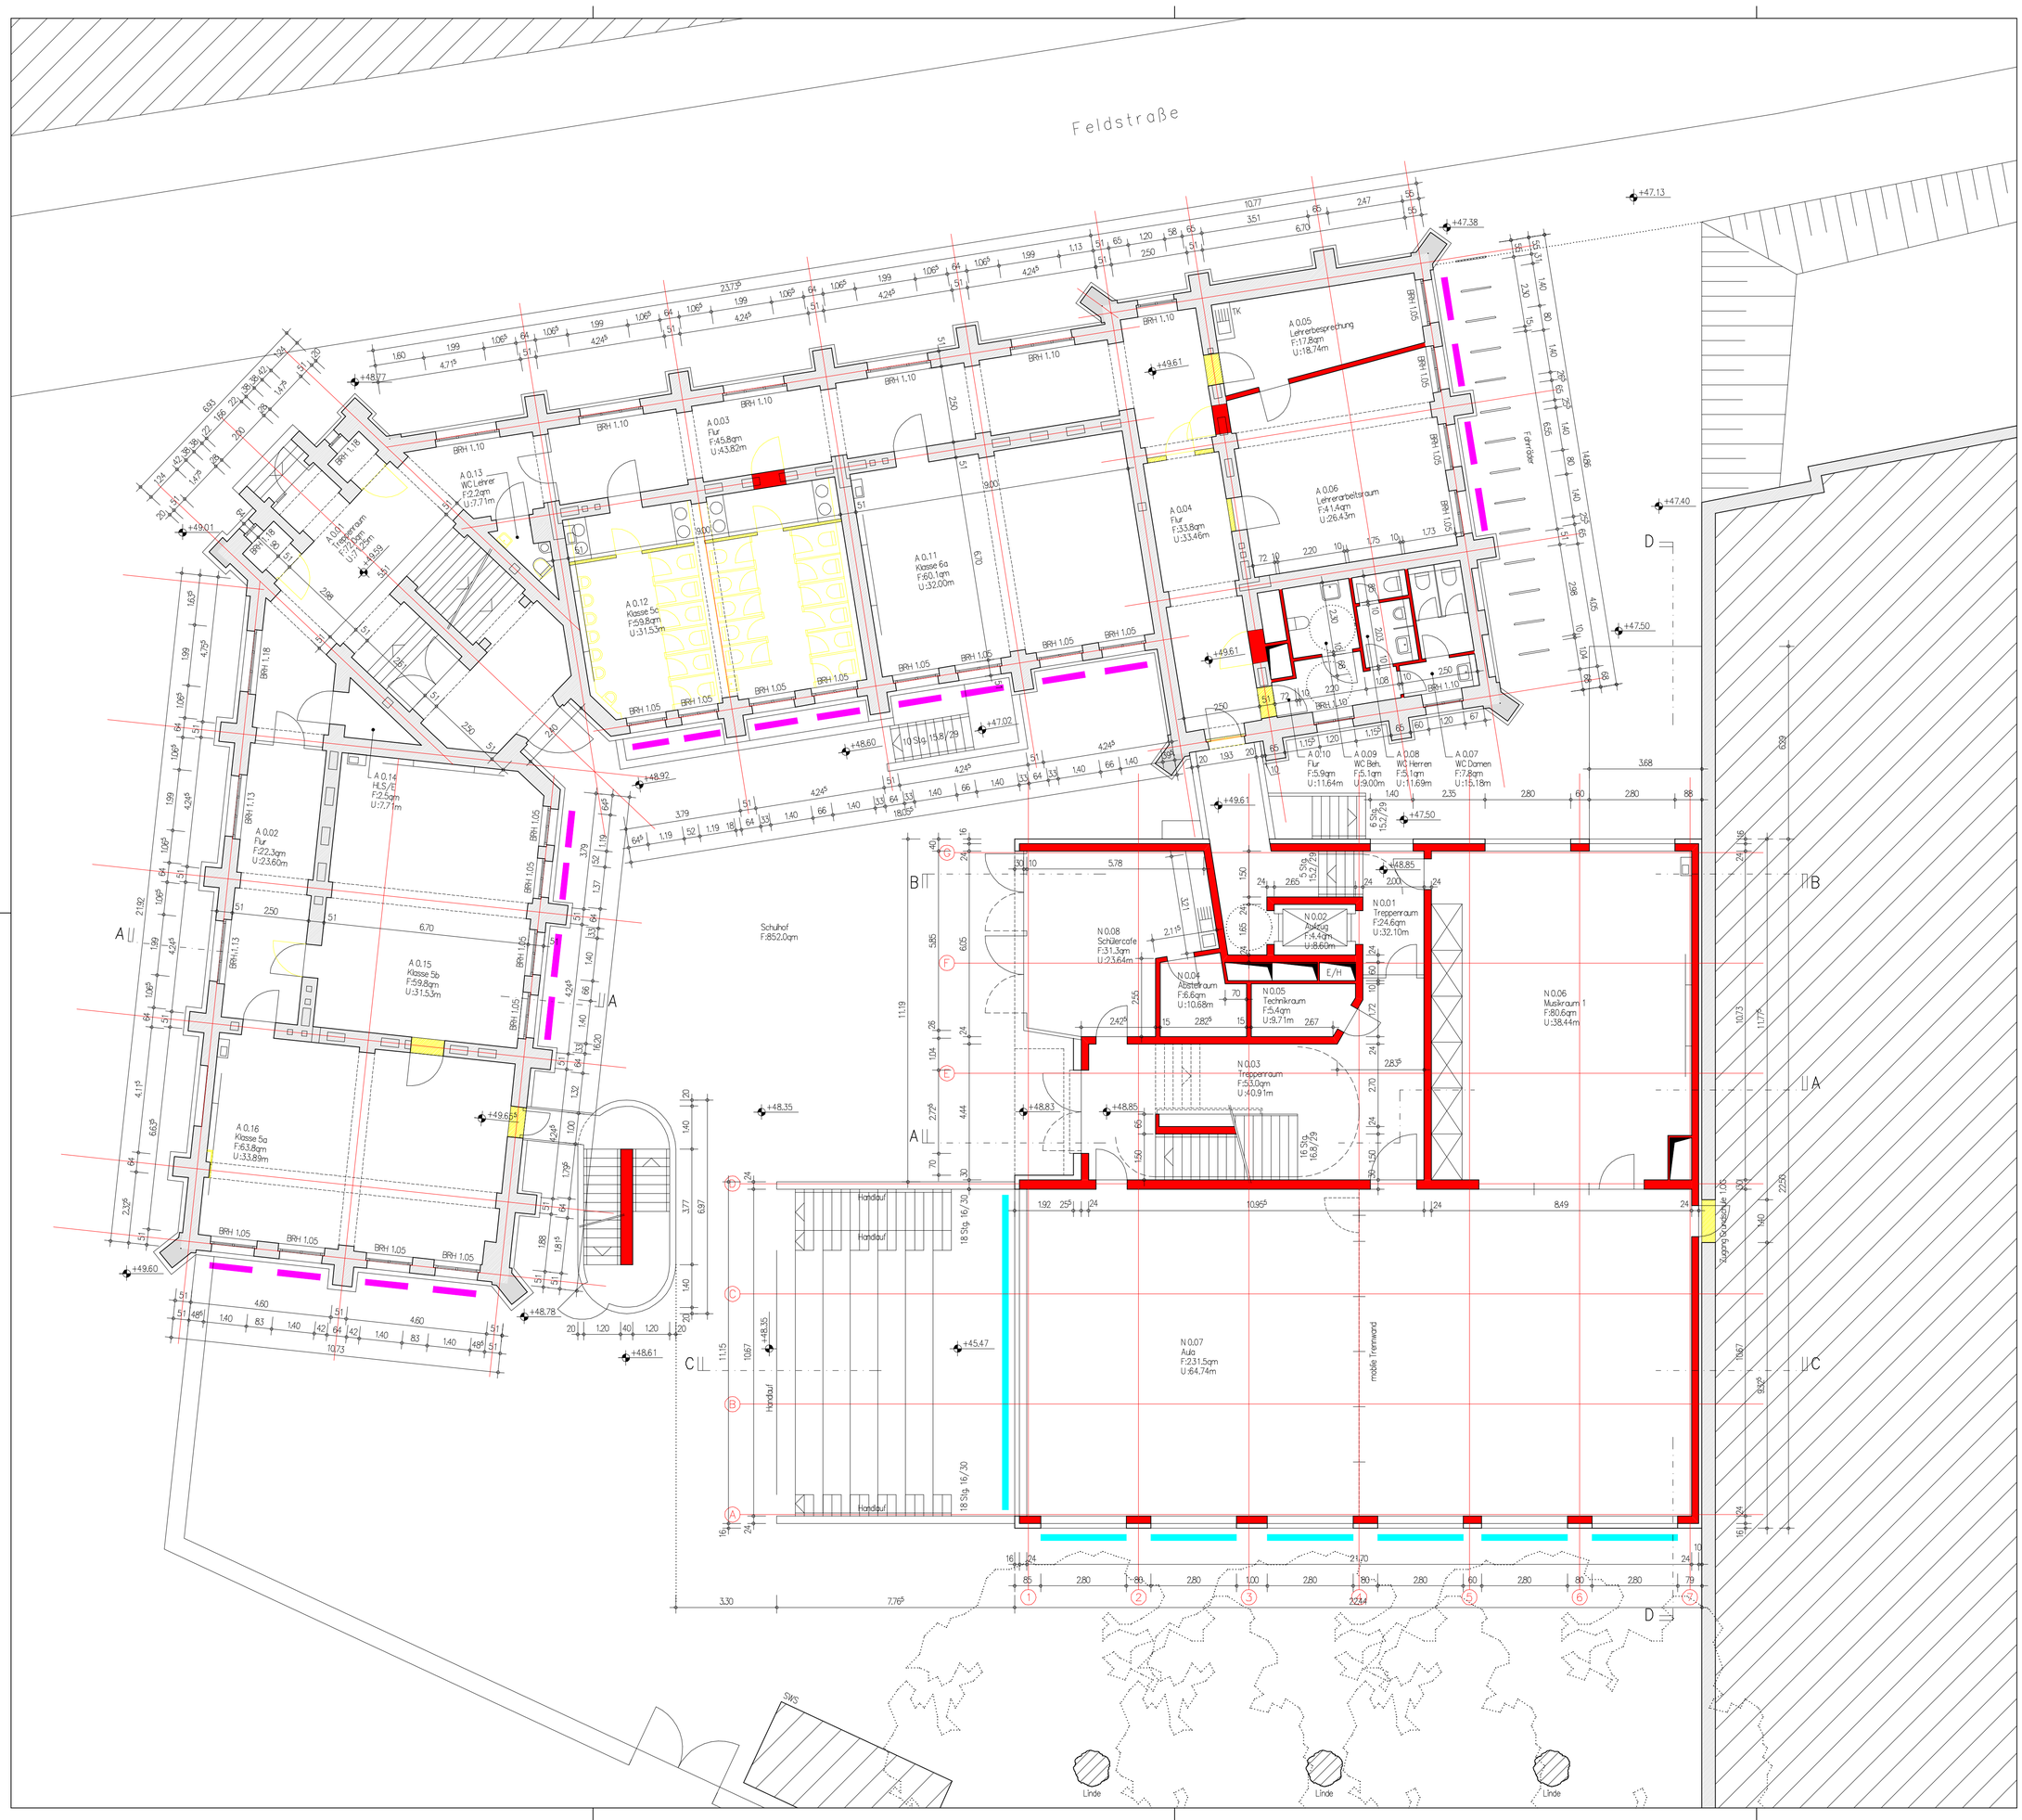

Fenster mit Aluminium–Raffstore

Fenster mit Fallmarkisen

Fenster mit Verdunklungsanlage innen (elektrisch)

INDEX	ÄNDERUNG	DATUM	NAME

PLANUNG URHEBERECHTLICH GESCHÜTZT.
WEITERVERWENDUNG OHNE ZUSTIMMUNG DES URHEBERS BEGRÜNDET AUFTRAGS-VERHÄLTNIS UND LÖST HONORARANSPRUCH AUS!

LEGENDE

vorh. Bebauung/ Bausubstanz

Abbruch

Neubau

12.3°

BAUHERR:
Bernostiftung, Katholische Stiftung für Schule und Erziehung in Mecklenburg
Lankower Straße 16, 19057 Schwerin, Fon 0385 489 70 62

BAUVORHABEN:
NIELS–STENSEN–SCHULE, SCHWERIN
SANIERUNG (ALTBAU) UND ERWEITERUNG (NEUBAU)

GENEHMIGUNGSPLANUNG
Altbau / Neubau
Erdgeschoß +49.59
Erdgeschoß +48.85

MASZSTAB	DATUM/GEZ.	BLATT-NR.
1:100	15.03.2010	4_G02

PLANUNG:
ARCHITEKT ROLAND SCHULZ
WERDERSTRASSE 73 FON 0385 581 48 48
19055 SCHWERIN FAX 0385 581 48 47